



Projekt: Wohnhaus Emmy			
Position: 1.6. Regal - Tisch kombination			
Klient: Studierenwerk Bremen A.ö.R.			
Hersteller: CONTY PLUS GmbH		Maßstab: 1:10	Stück: 380
			Blatt: 1 / 3
		Datum: 12.11.2021.	


Vorderansicht

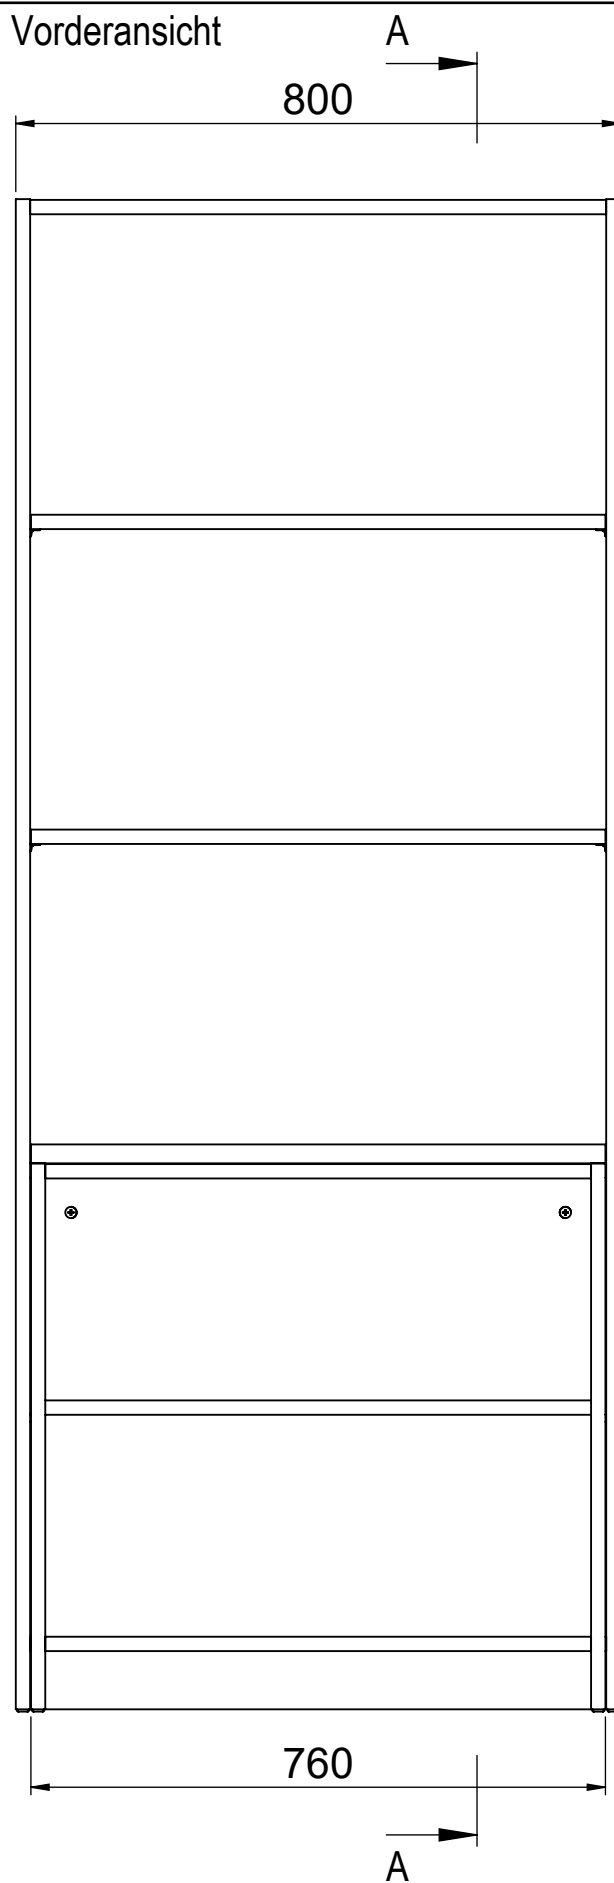


Seitenansicht von links

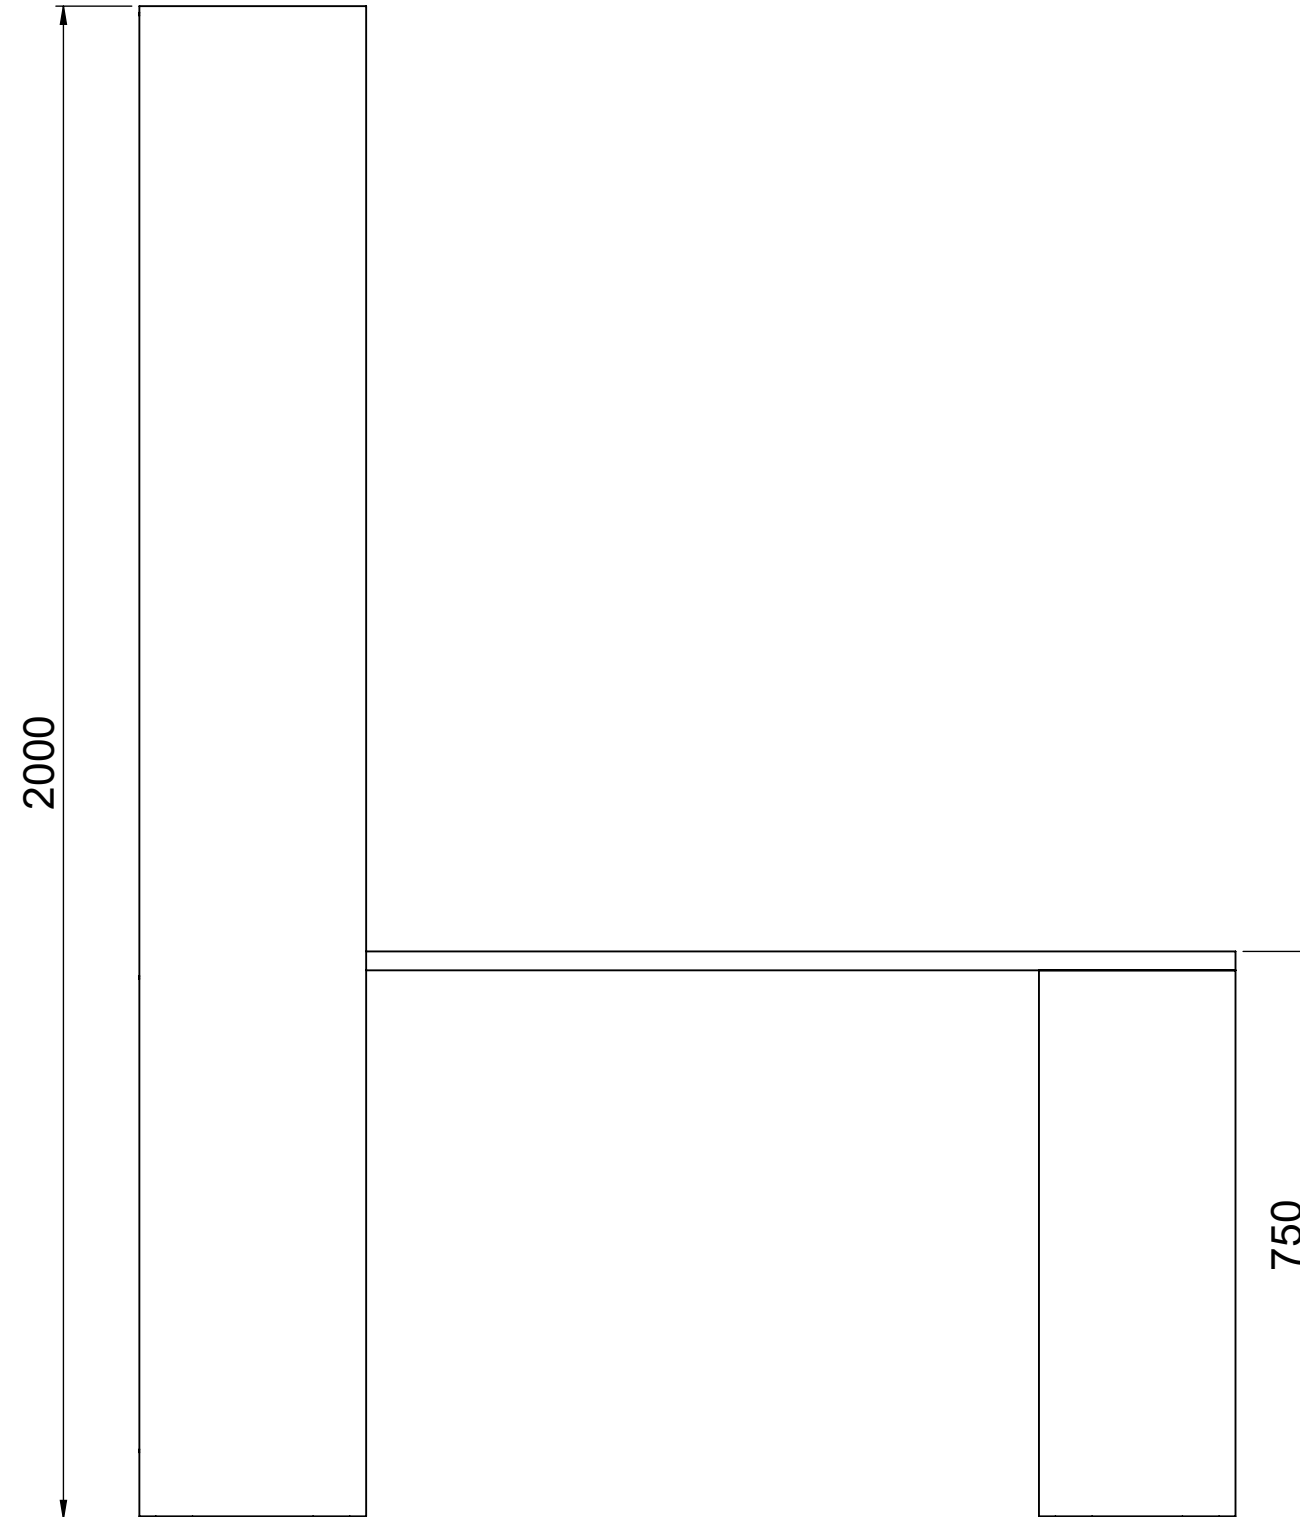


Draufsicht

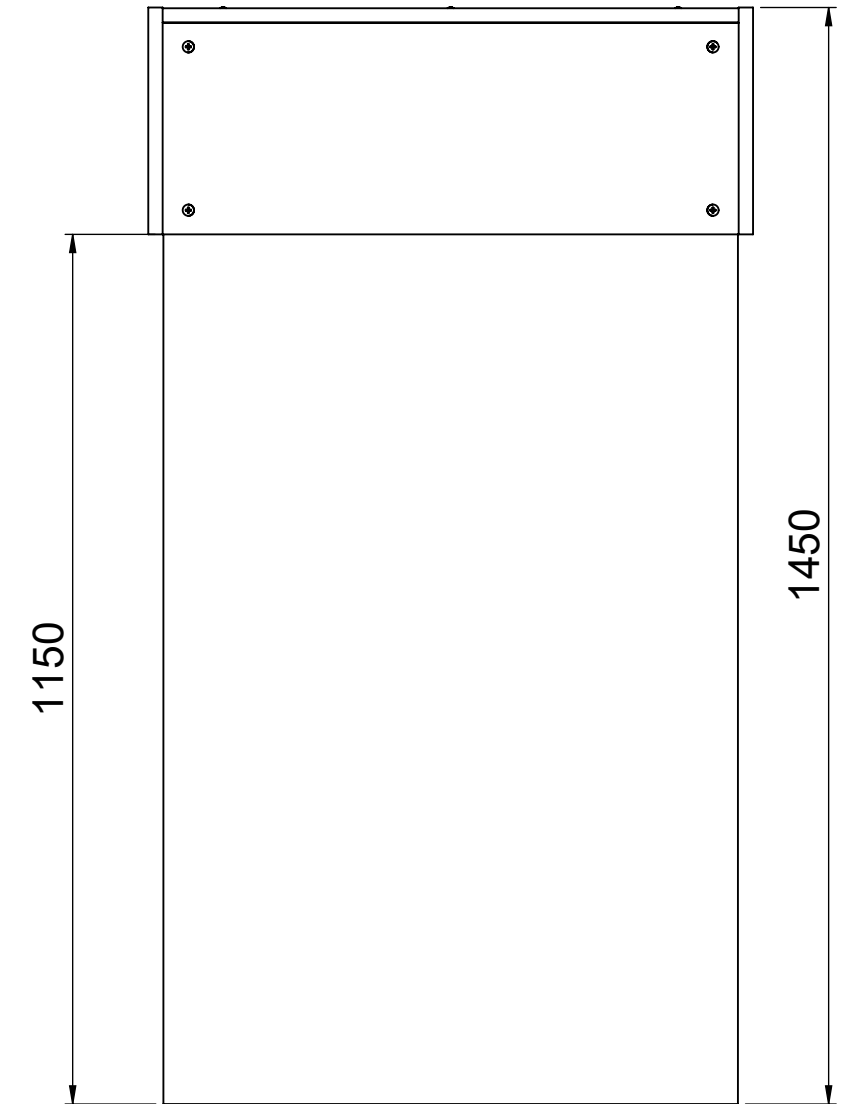


Projekt: Wohnhaus Emmy			
Position: 1.6. Regal - Tisch kombination			
Klient: Studierenwerk Bremen A.ö.R.			
Hersteller: CONTY PLUS GmbH	Maßstab: 1:10	Stück: 380	Blatt: 2 / 3
		Datum: 12.11.2021.	

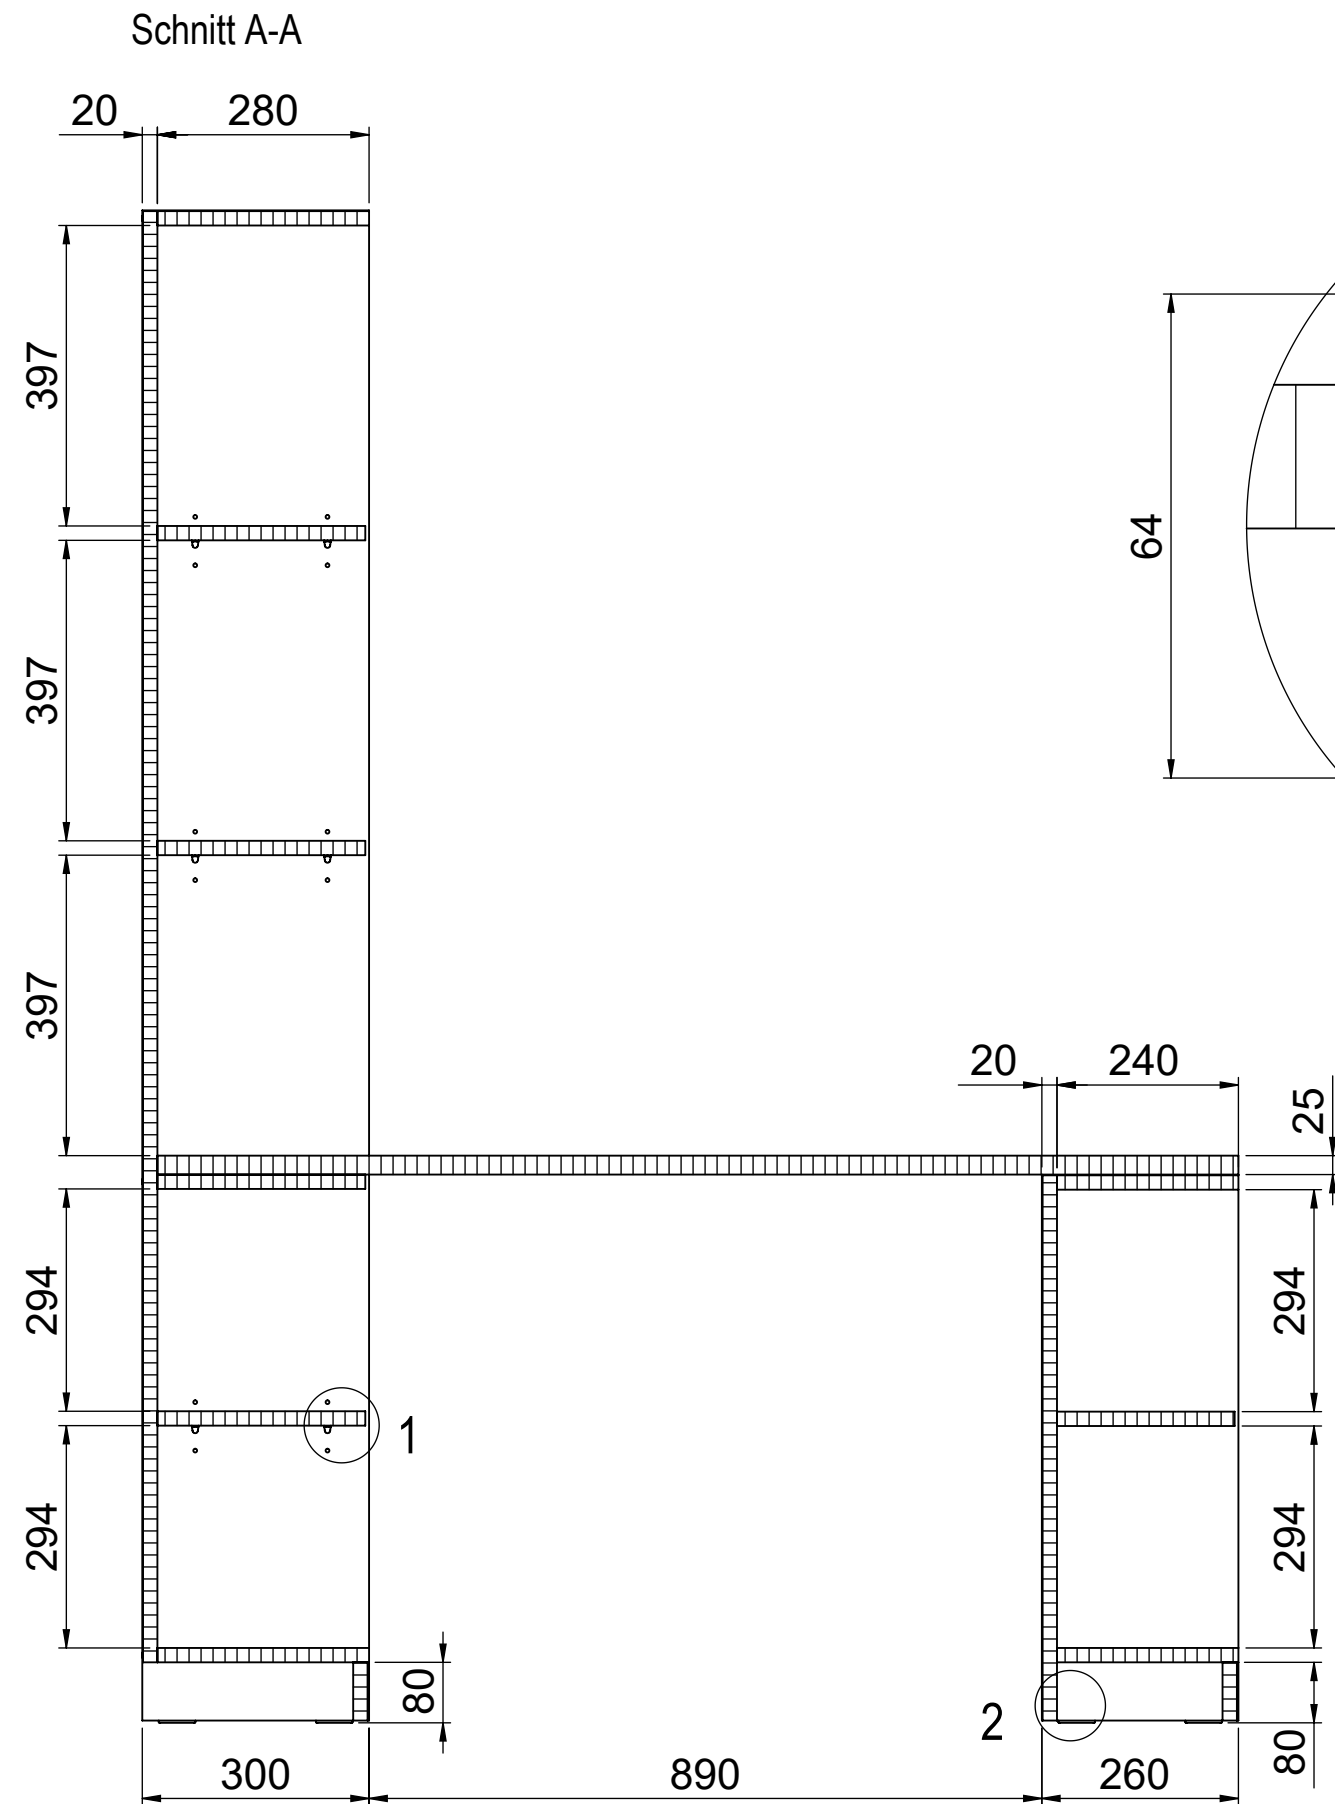

Detail 1
M 1:1

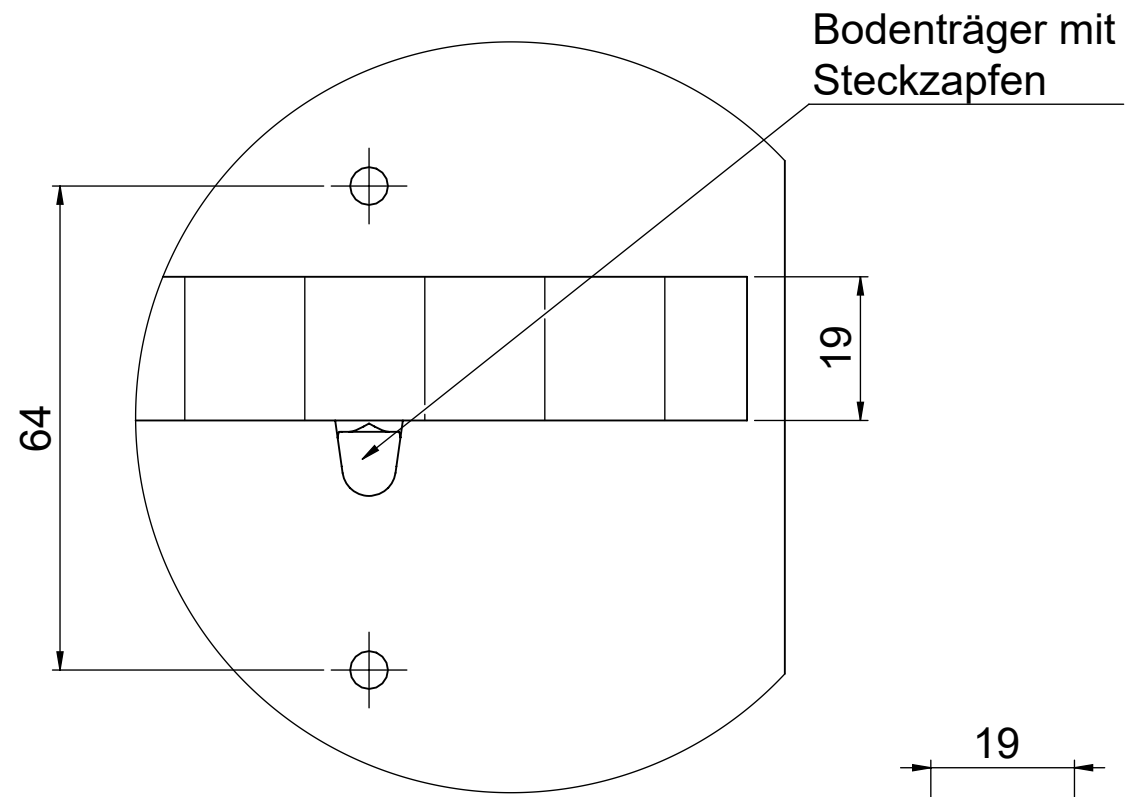

Detail 2
M 1:1

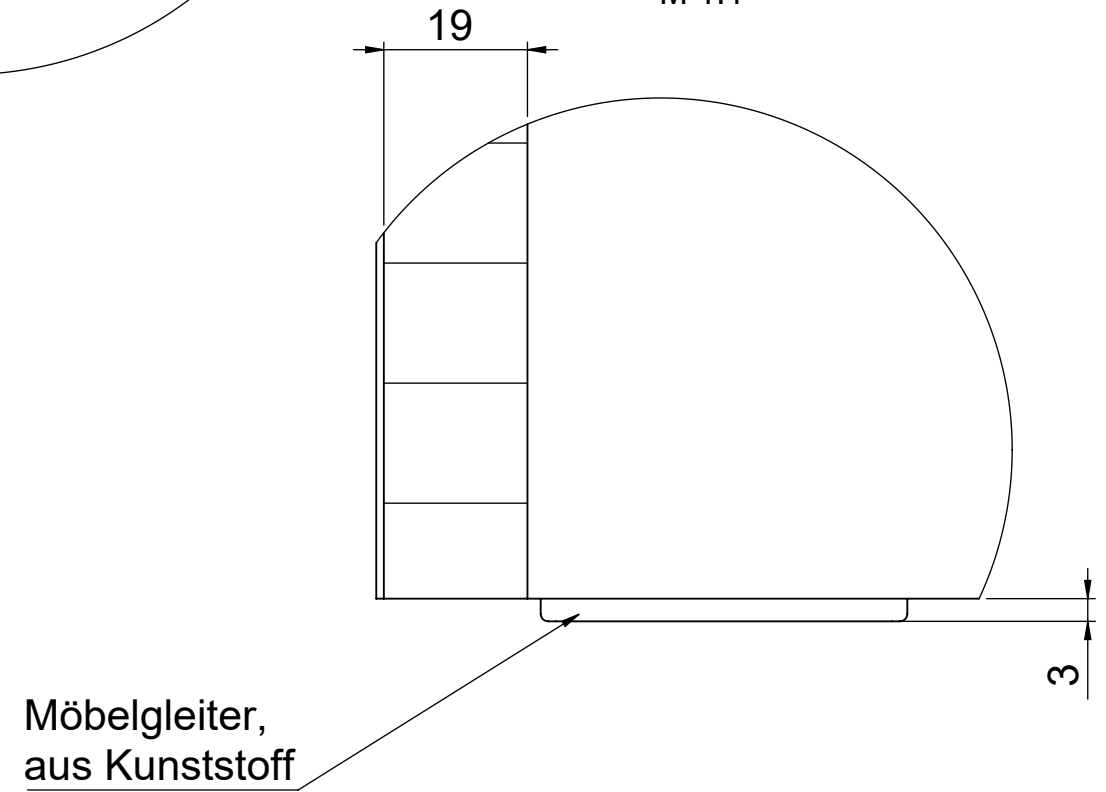

Projekt: Wohnhaus Emmy			
Position: 1.6. Regal - Tisch kombination			
Klient: Studierenwerk Bremen A.ö.R.			
Hersteller: CONTY PLUS GmbH		Maßstab: 1:10	Stück: 380
			Blatt: 3 / 3
		Datum: 12.11.2021.	