


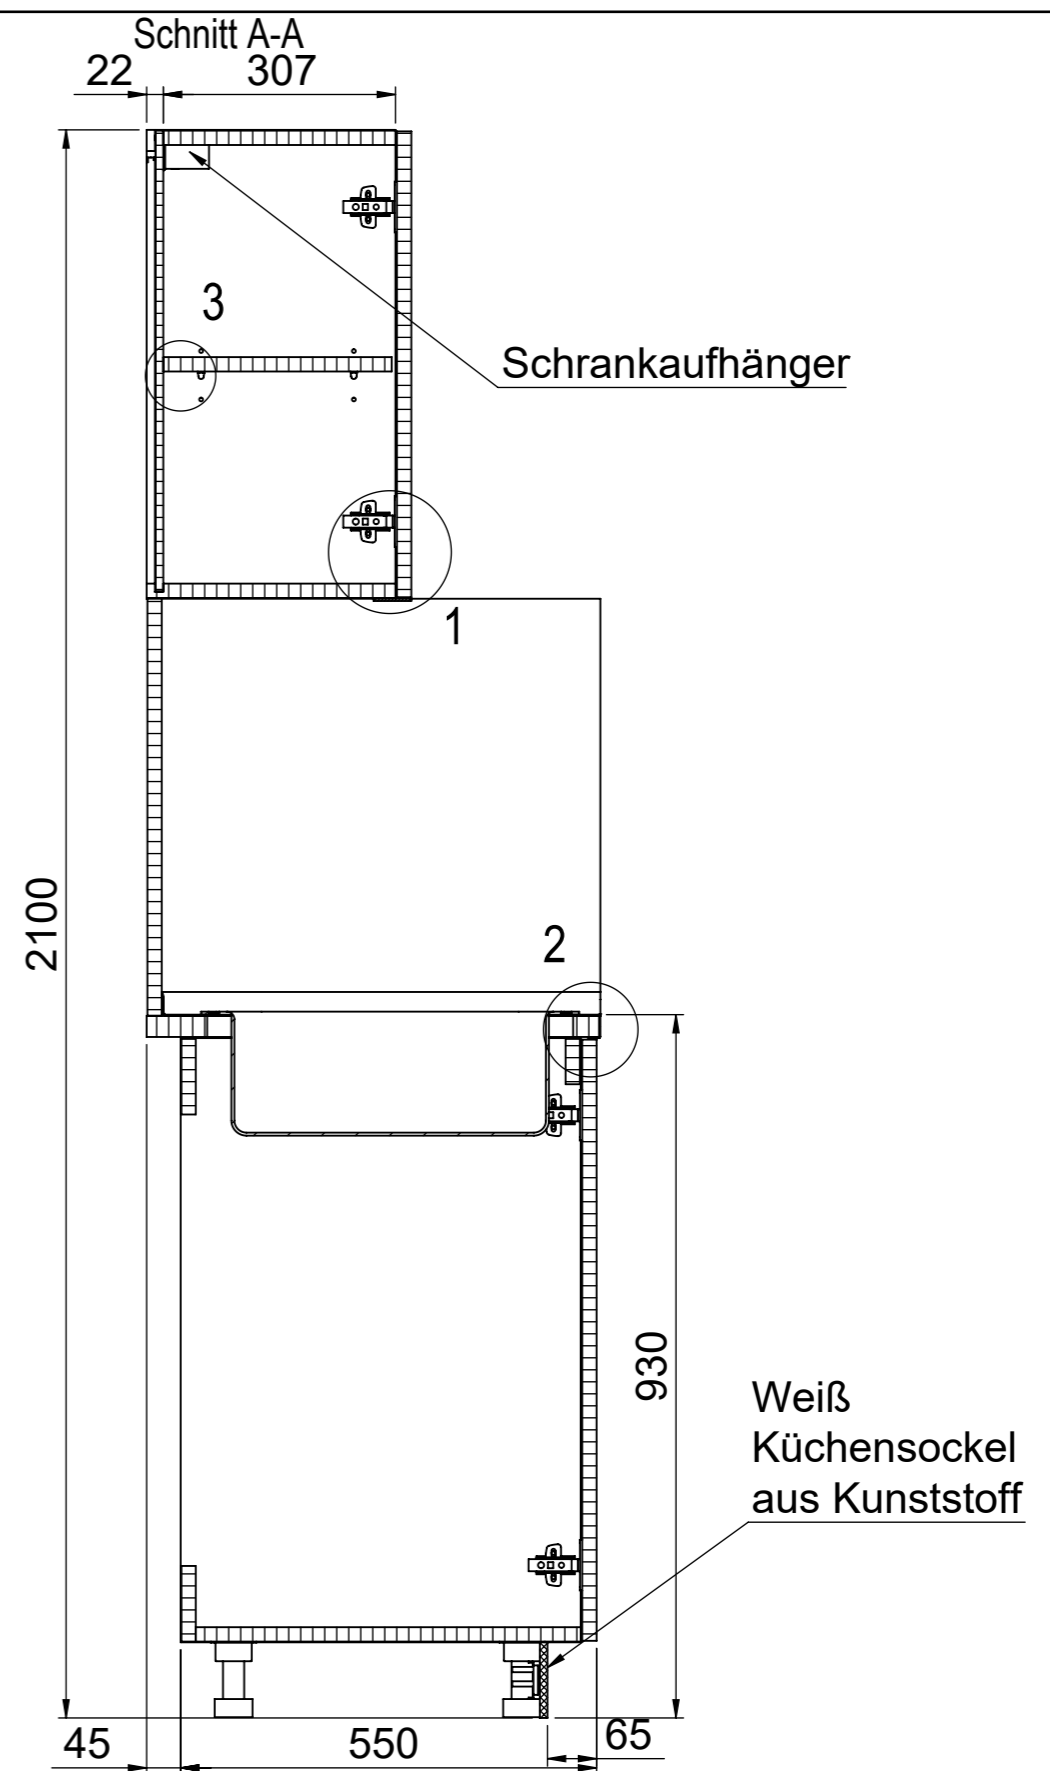
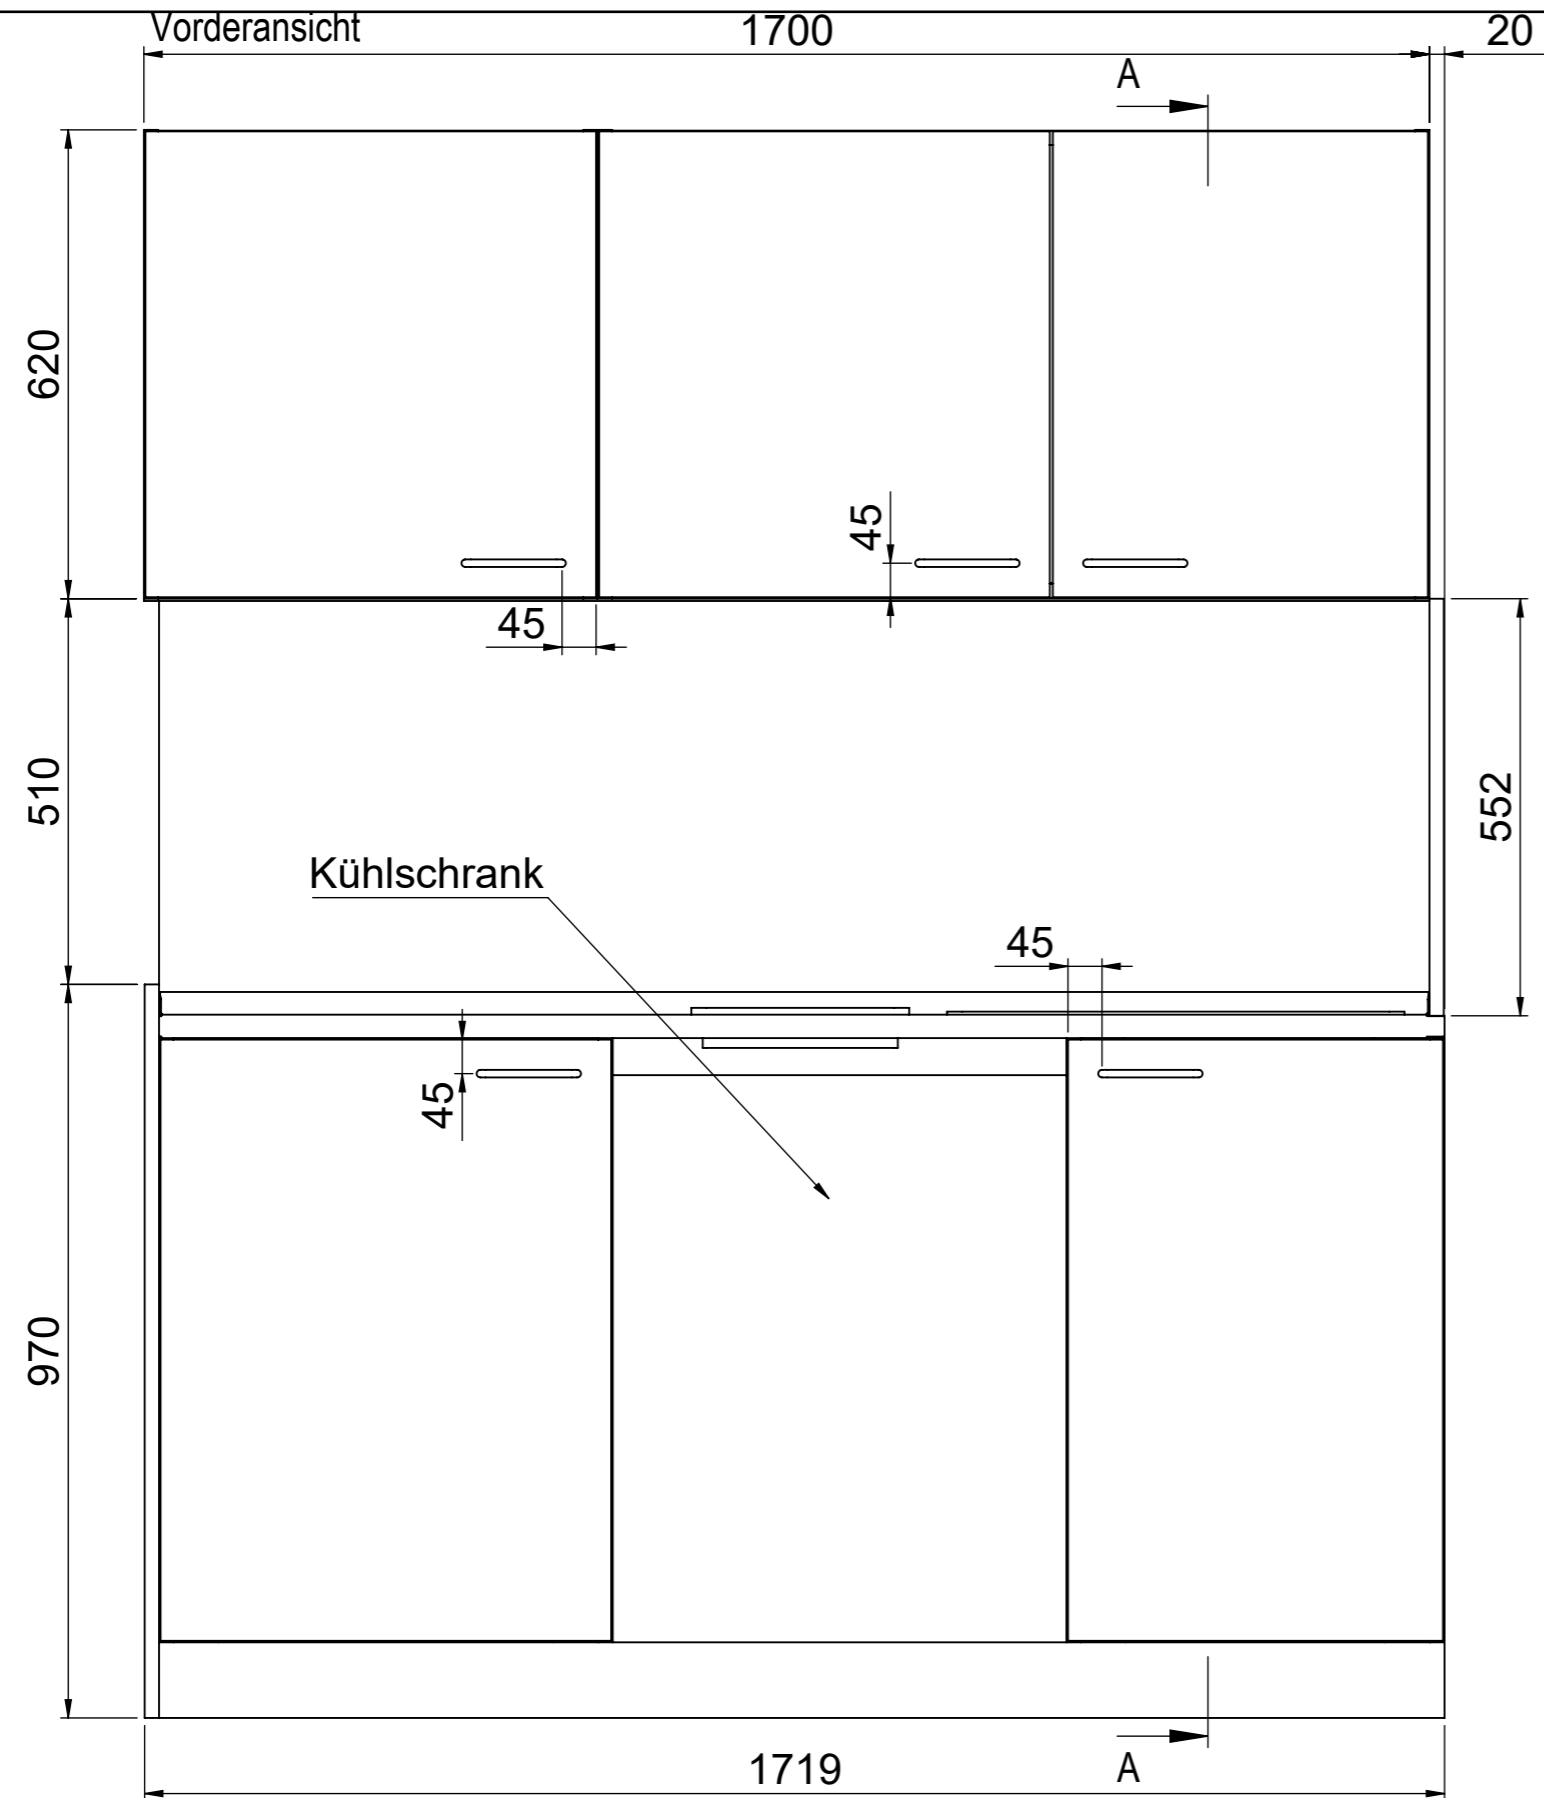


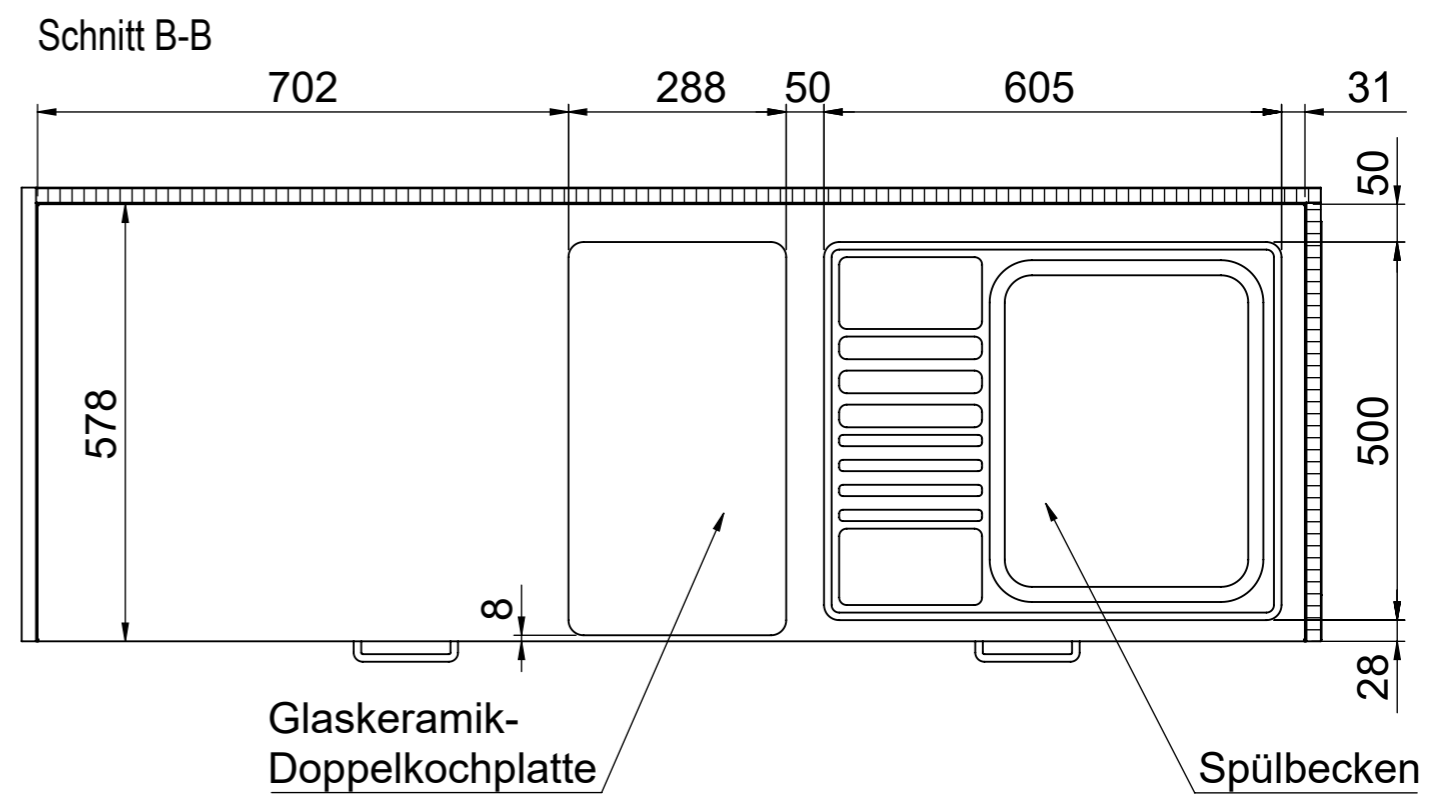




Projekt: Wohnhaus Emmy			
Position: 2.2. Küche 2er WG - Typ 2_Rechts			
Klient: Studierenwerk Bremen A.ö.R.			
Hersteller: CONTY PLUS GmbH	Maßstab: 1:10	Stück: 16	Blatt: 1 / 4
		Datum: 12.11.2021.	

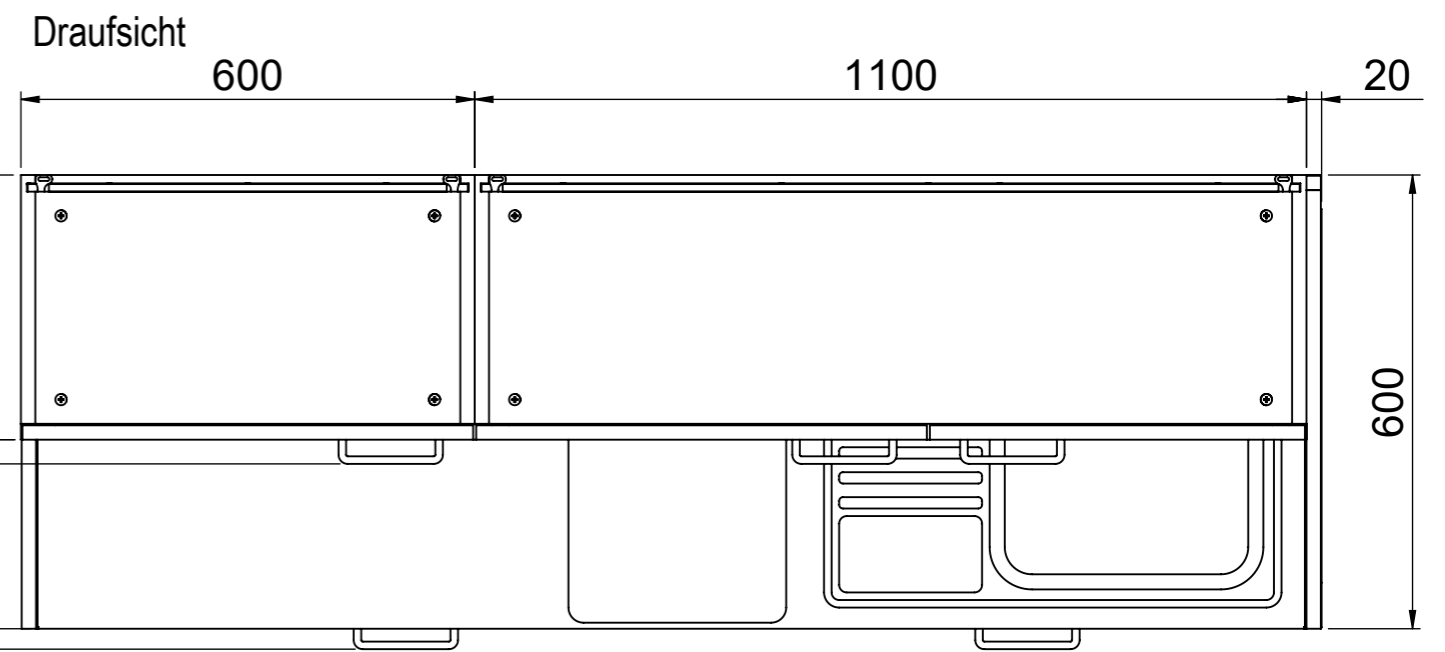

Projekt: Wohnhaus Emmy			
Position: 2.2. Küche 2er WG - Typ 2_Rechts			
Klient: Studierenwerk Bremen A.ö.R.			
Hersteller: CONTY PLUS GmbH		Maßstab: 1:10	Stück: 16
			Blatt: 2 / 4
Datum: 12.11.2021.			

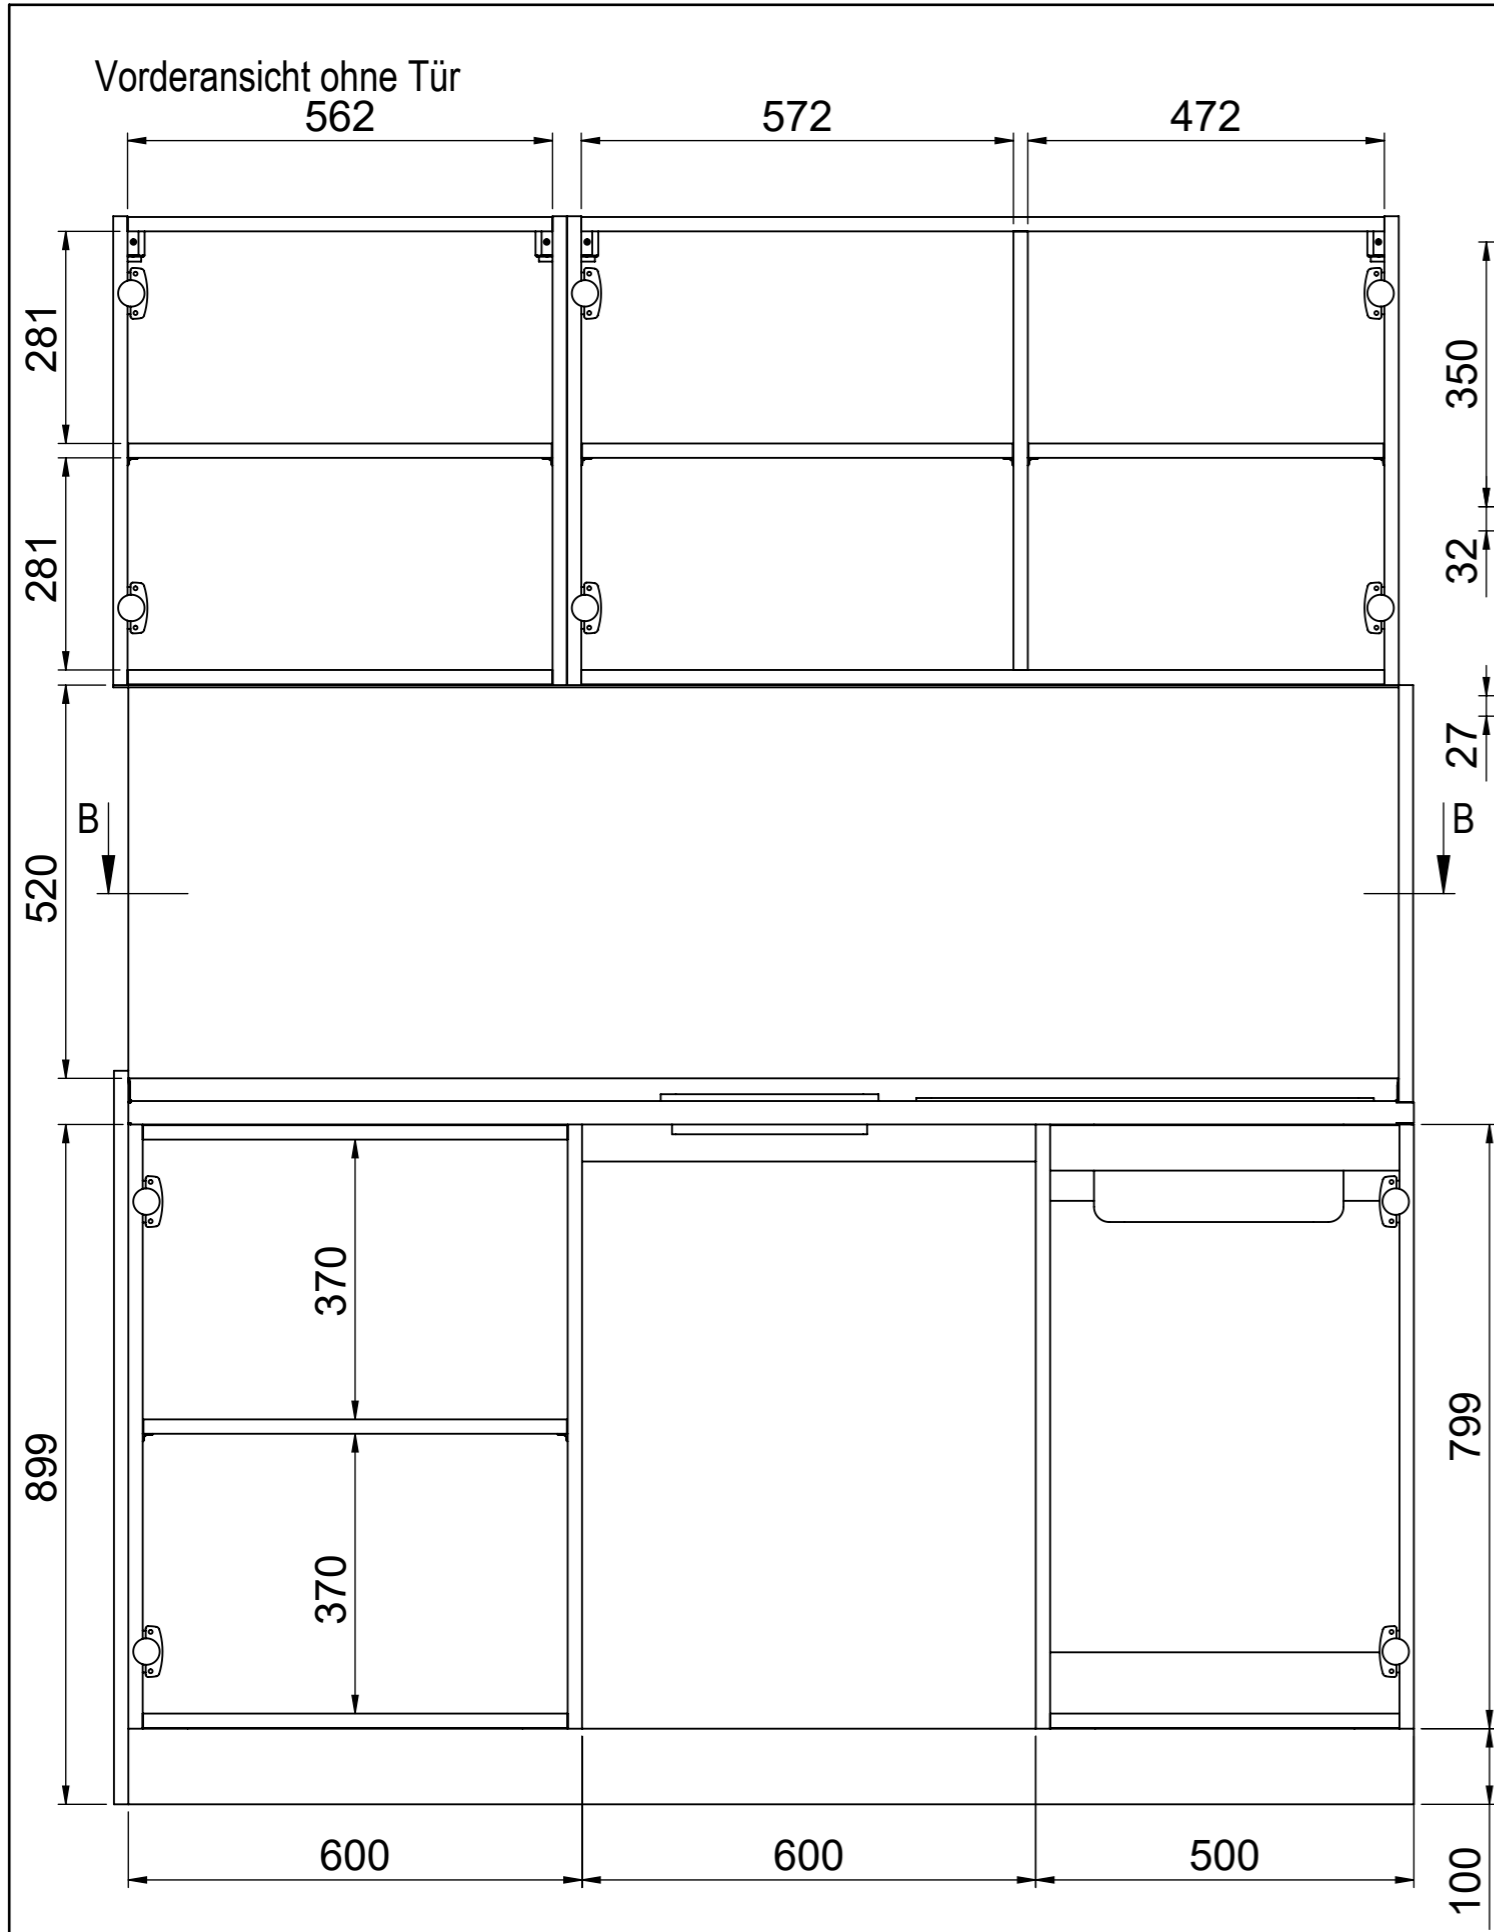

Projekt: Wohnhaus Emmy			
Position: 2.2. Küche 2er WG - Typ 2_Rechts			
Klient: Studierenwerk Bremen A.ö.R.			
Hersteller: CONTY PLUS GmbH	Maßstab: 1:10	Stück: 16	Blatt: 3 / 4
		Datum: 12.11.2021.	

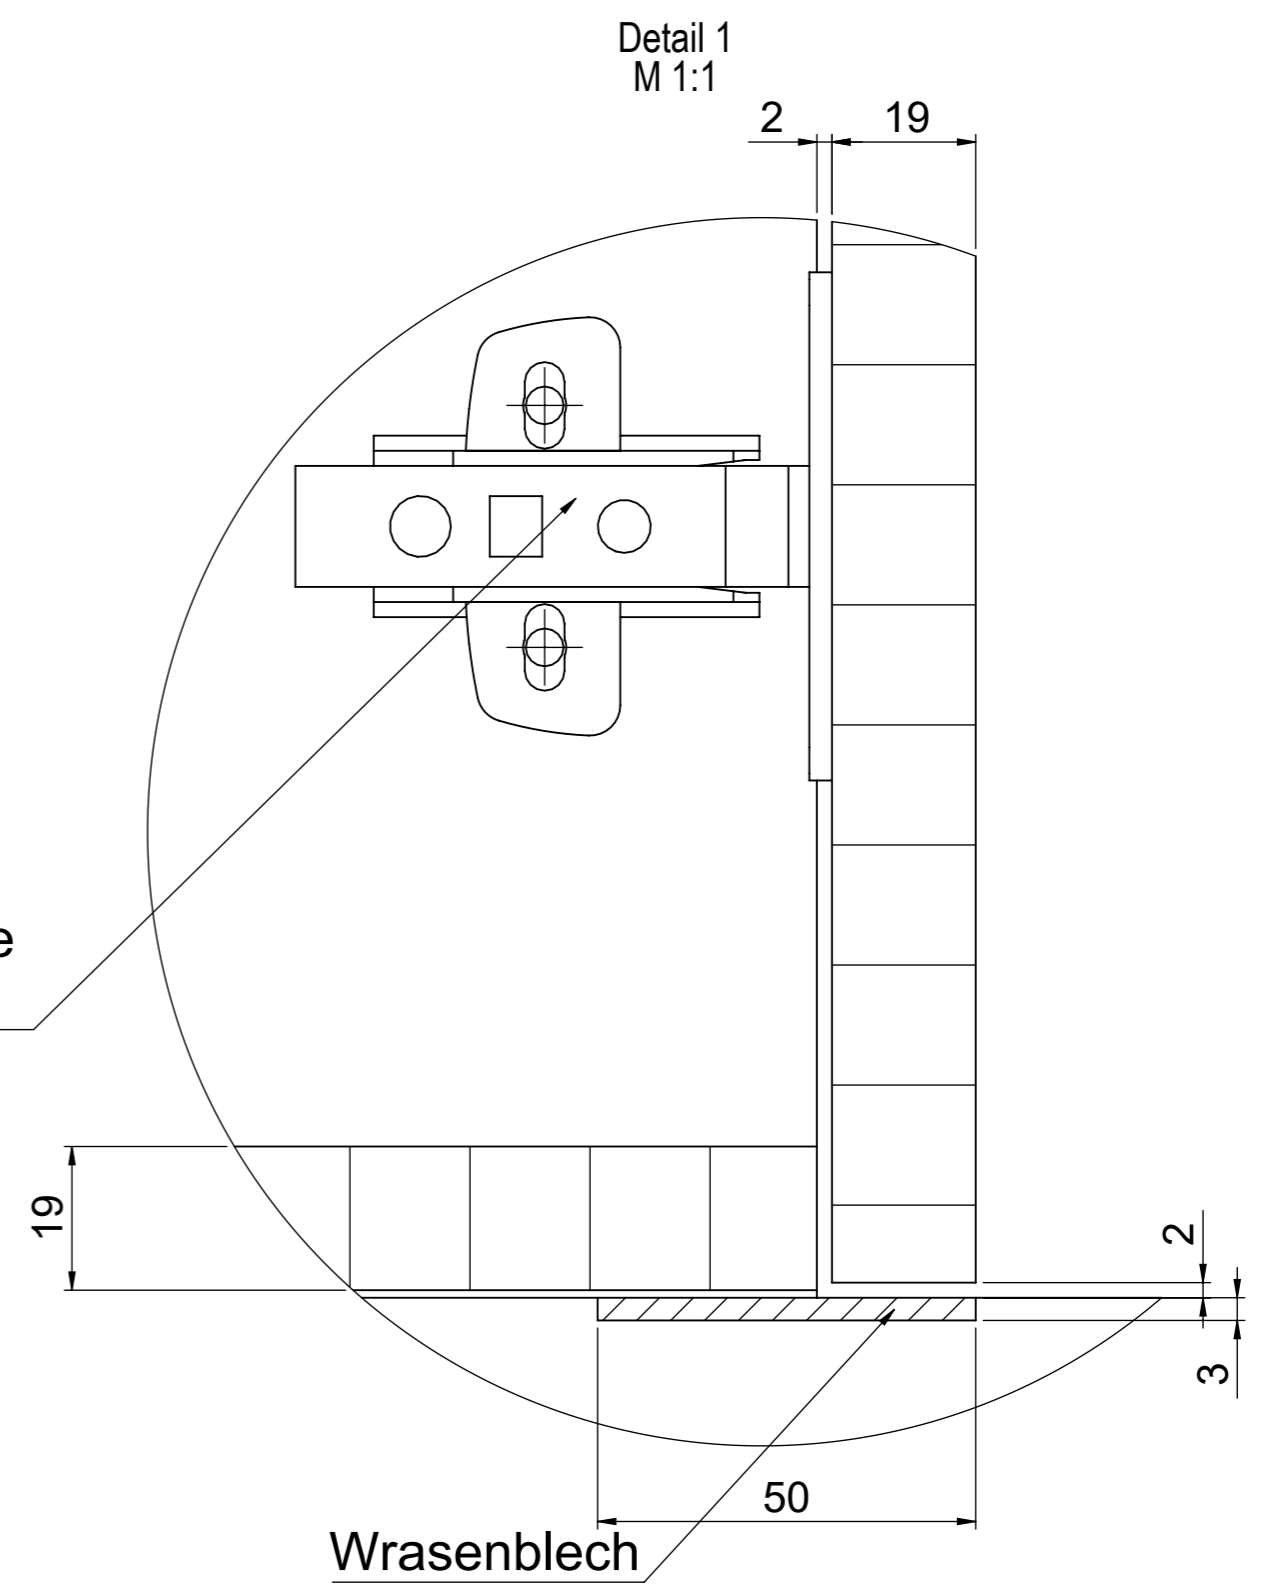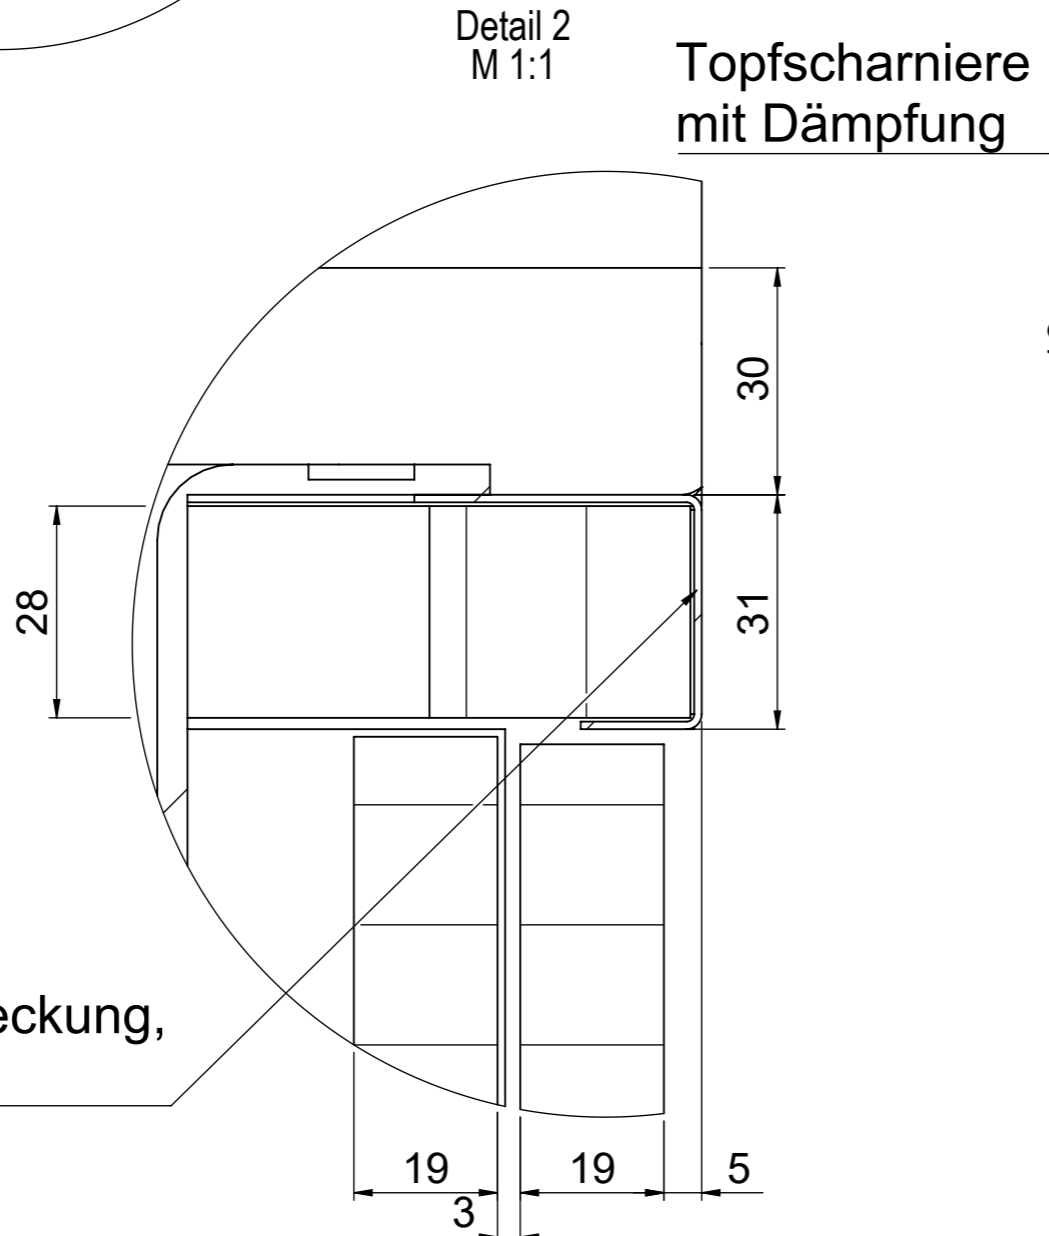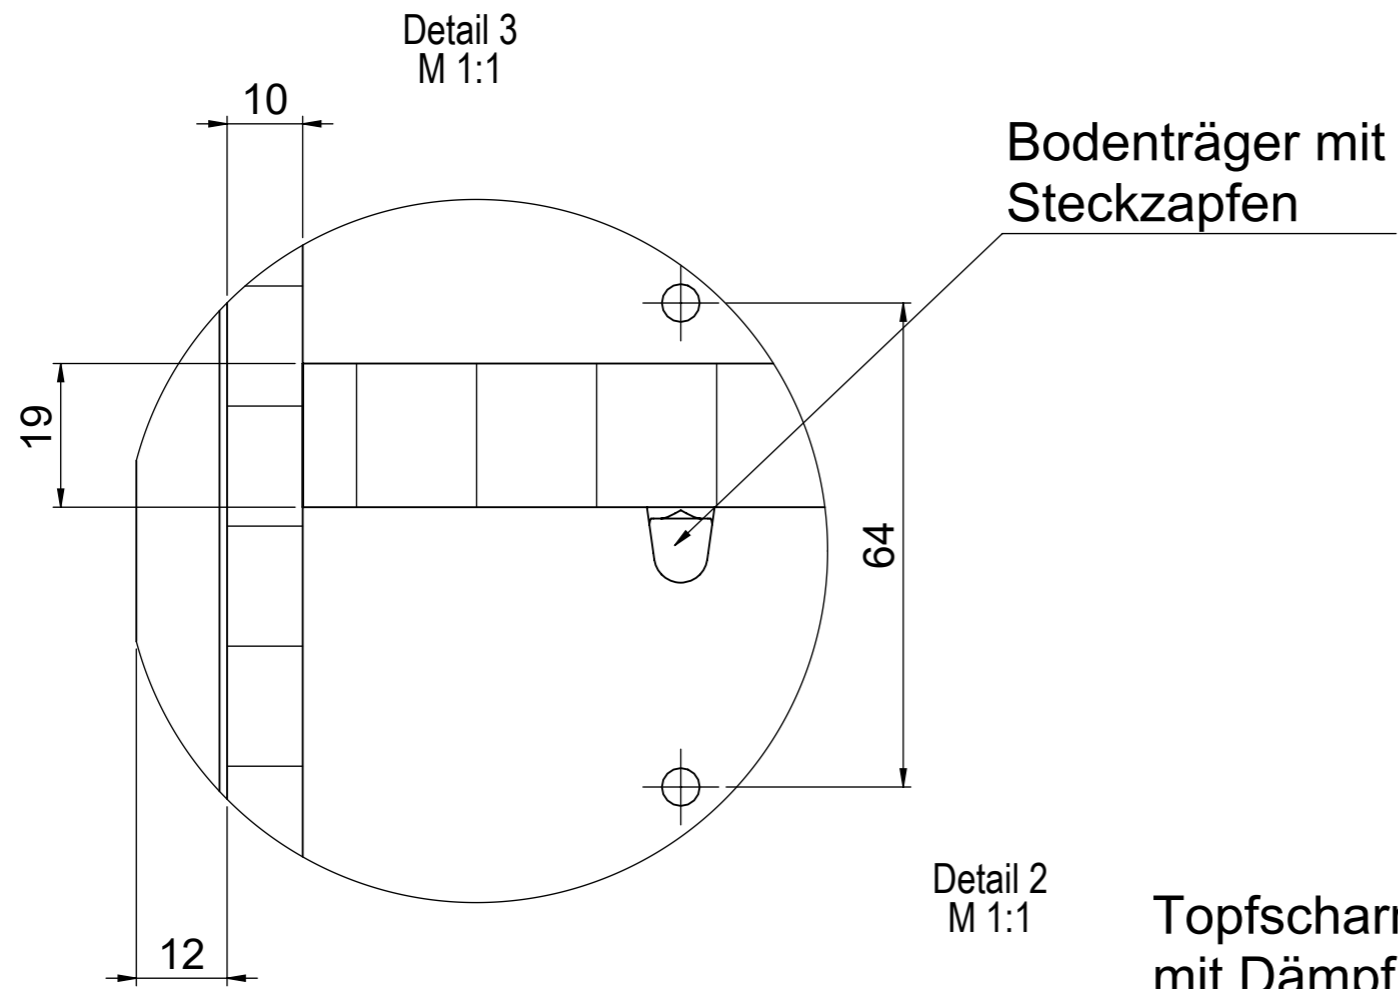

Edelstahlabdeckung,
d=1mm

Projekt: Wohnhaus Emmy			
Position: 2.2. Küche 2er WG - Typ 2_Rechts			
Klient: Studierenwerk Bremen A.ö.R.			
Hersteller: CONTY PLUS GmbH		Maßstab: 1:10	Stück: 16
			Blatt: 4 / 4
		Datum: 12.11.2021.	